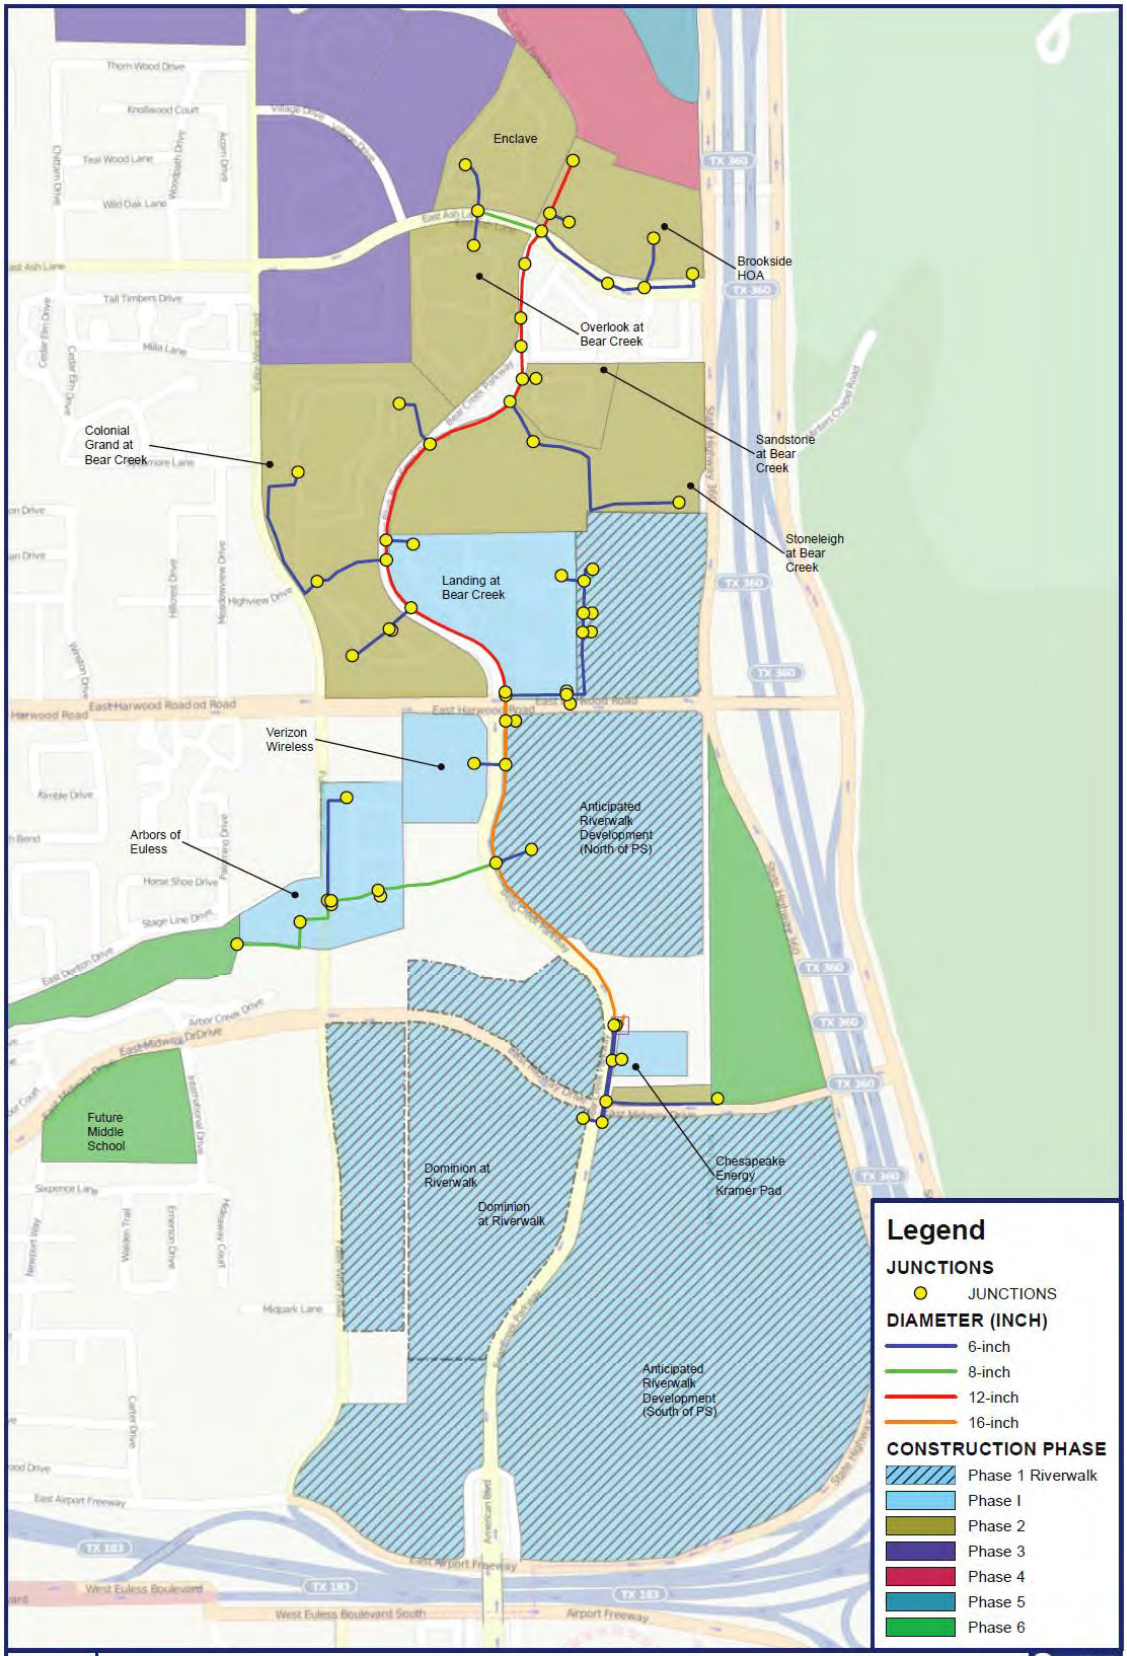

DWSRF ATTACHMENT
PHASES 1 & 2 RECLAIMED SYSTEM: DESIGN FLOW (1658 GPM)
BEAR CREEK PKWY, CITY OF EULESS, TEXAS

Date: 3/3/2014

0 250 500 1,000 Feet
1 inch = 667 feet

SOURCE: ESRI BASE DATA, WORLD IMAGERY

Path: \\ftw2.ftw.apa\share\projects\1403\002-01\GIS\Model_Euless_v7_TWDBchecks_SpecificDemands-GlobalMultiplier.mxd

ALAN TAUNTON ASSOCIATES, INC.
1320 S. UNIVERSITY DRIVE
SUITE 300
FORT WORTH, TEXAS 76107
PHONE: (817) 806-4700
FAX: (817) 870-2536